

Нестационарный торговый объект (павильон)
типовой проект
ЭП-2022-003
Предельная площадь - 42,445 м²
Торговая площадь - 41,6 м²

г. Челябинск



Для включения в реестр типовых.

Главный архитектор  / Дмитрий Астраханцев

Изм.	№ док.	Подп.	Дата

г. Челябинск, 2022

Ведомость чертежей

Лист	Наименование	Примечание
1	Ситуационный план. Общие данные. Ведомость чертежей	
3	Схема генерального плана, М 1:200	
4-6	Перспективные виды	
7	Фасады А-Б, Б-А, М 1:50	
8	Фасады 1-2, 2-1, М 1:50	
9	План на отметке 0.000, М 1:50	
10	Узел 1	
11	Лист согласования	

Общие данные

Эскизный проект выполнен на основании:

- действующих нормативных актов.

Тип нестационарного торгового объекта - павильон.

Технико-экономические показатели нестационарного торгового объекта:

Предельная площадь - 42,445 м²;

Общие указания:

При реализации настоящего проекта выполнить мероприятия для слабовидящих граждан в соответствии с действующими требованиями и нормативными правовыми актами

Техническое оснащение нестационарного торгового объекта:


В случае отсутствия технической возможности подключения нестационарного объекта к сетям электроснабжения элементы, для которых настоящим проектом предусмотрена подсветка, выполняются без подсветки без изменения конструктивного исполнения (местоположения, параметров, материалов отделки), предусмотренного настоящим проектом

Возможно оснащение доступом к сети Интернет по технологии wi-fi



Согласовано			
Взам. инв. №			
Пздл. и дата			
Инв. № подл.			

						г. Челябинск			
Изм.	Кол.ч.	Лист	№ док.	Подпись	Дата	Нестационарный торговый объект (павильон)	Стадия	Лист	Листов
Разработал				Савельева			ЭП	1	-
Архитектор				Астраханцев					
ГАП						Ситуационная схема. Общие данные.			
ГИП									

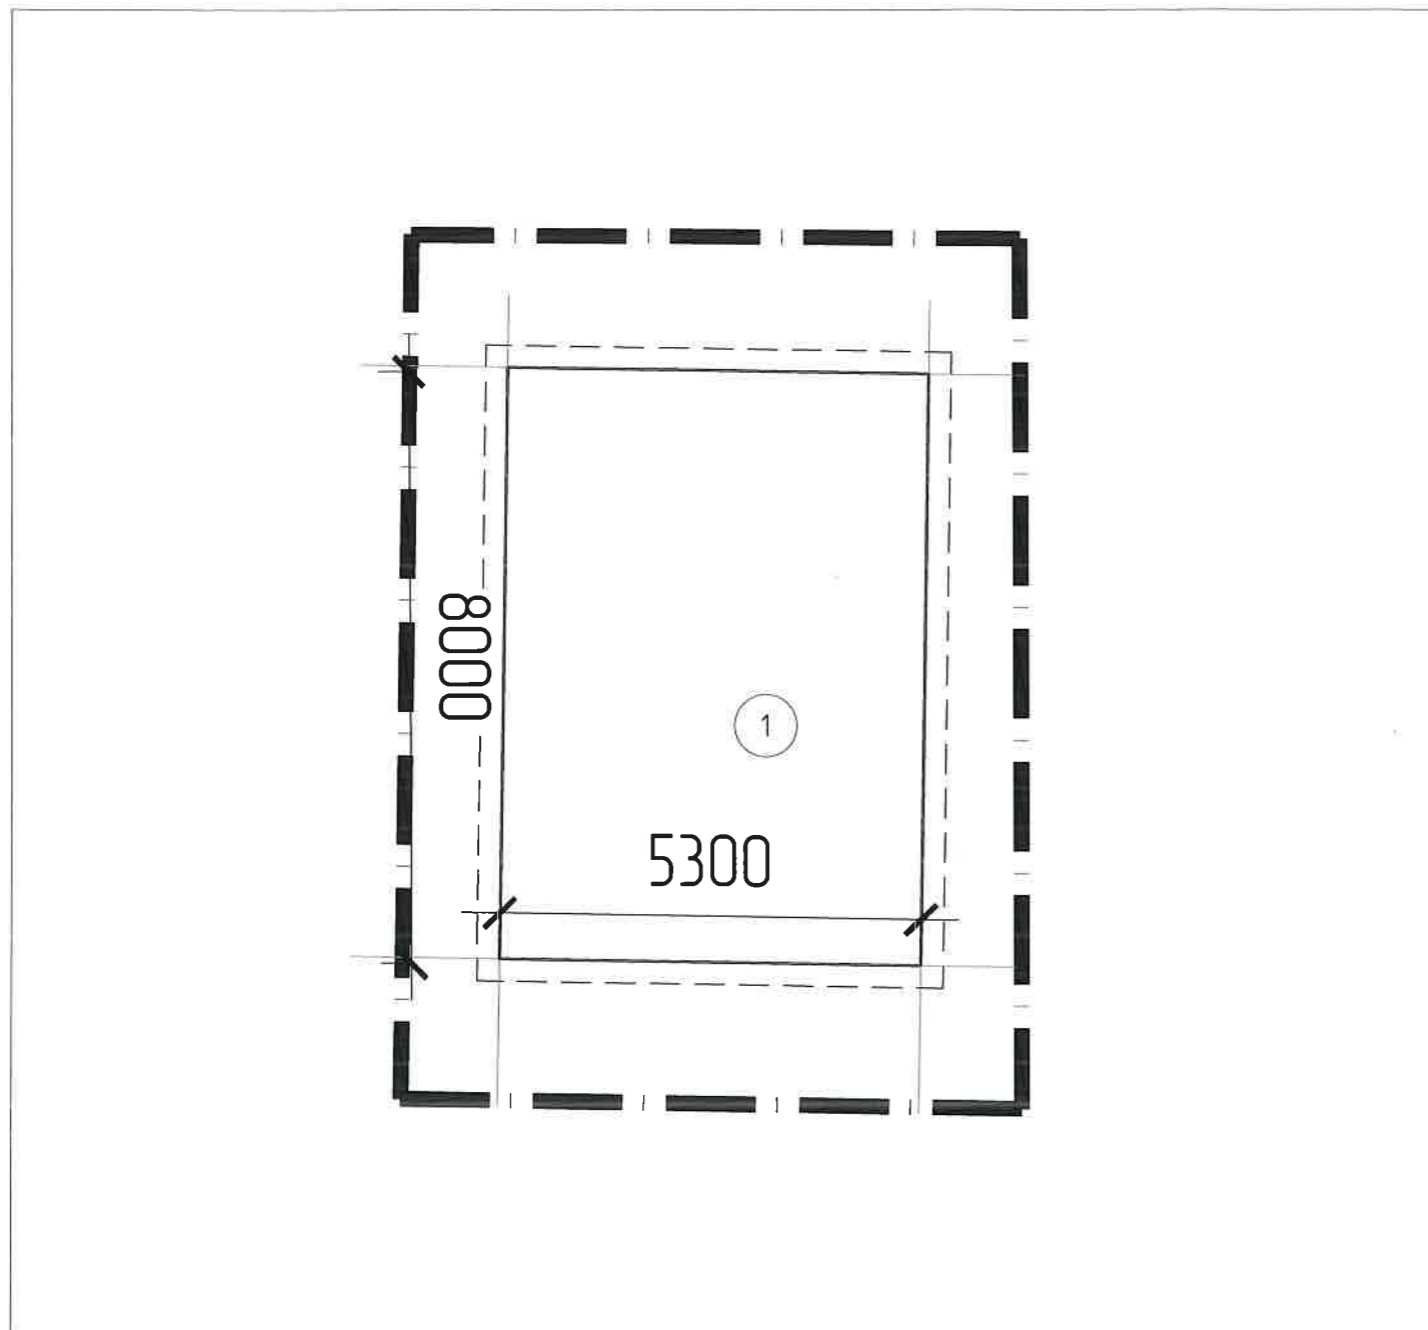Согласовано			
Взам инв. №			
Подп. и дата			
Инв. № подл.			





Условные обозначения



-  граница проектирования
-  кизильник 11,5 п.м. (проект.)

Примечание:



вариант размещения кизильника в кашпо,
индивидуальное производство

						г. Челябинск			
Изм.	Кол.ч.	Лист	№ док.	Подпись	Дата	Нестационарный торговый объект (навильон)	Стадия	Лист	Листов
Разработал		Савельева					ЭП	3	-
Архитектор		Астраханцев				Схема генерального плана, М 1:200			
ГАП									
ГИП									

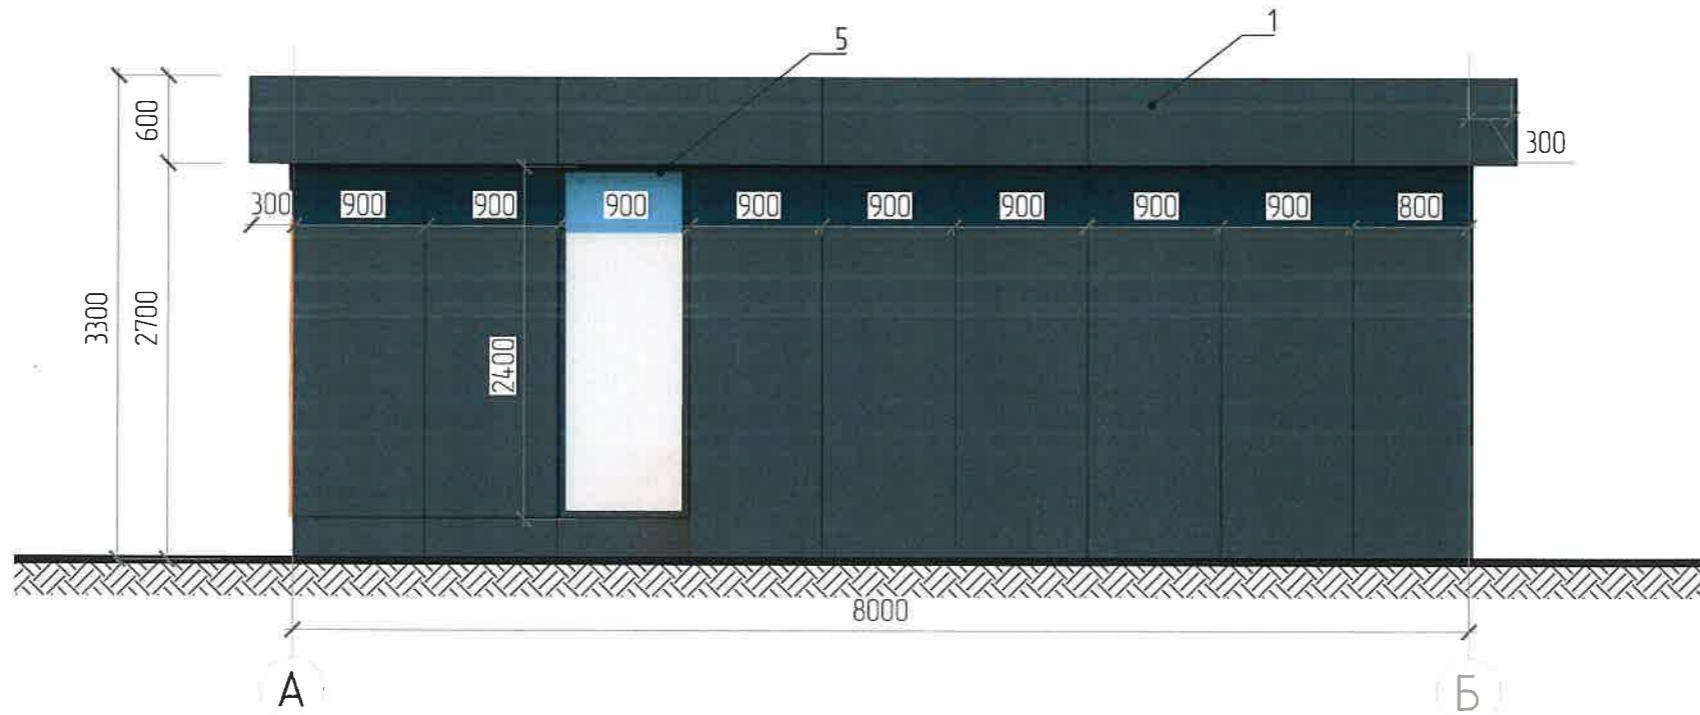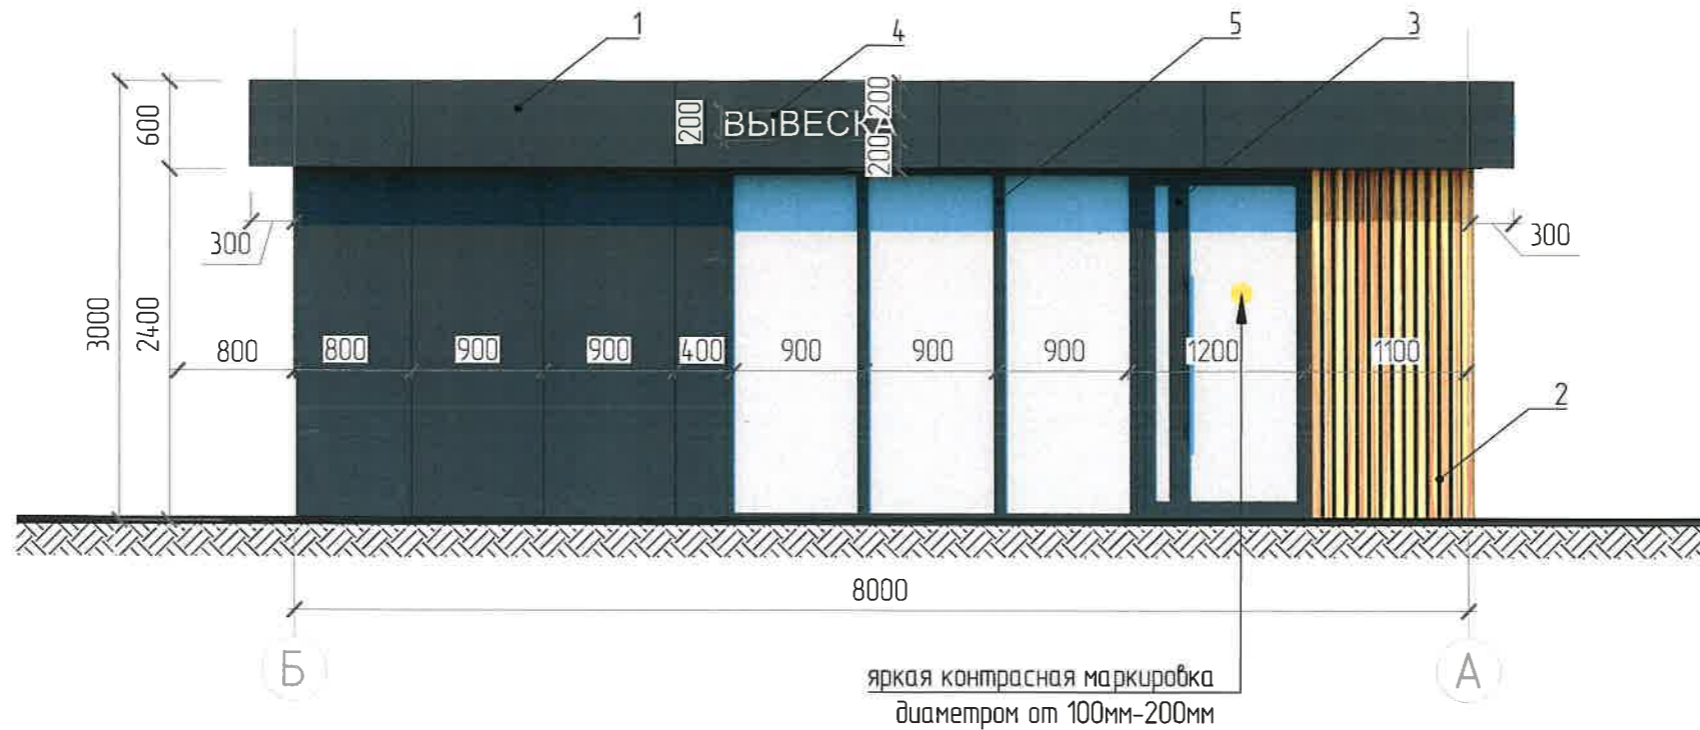

Ведомость отделки чертежей

№	Элемент фасада	вид отделки
1	Стены, тип 1	Композитная панель, цвет: RAL 7043 (серый)
2	Стены, тип 2	Деревянные рейки, прозрачный лак или композитная панель согласно цв. идентички
3	Двери	Алюминиевый профиль, цвет RAL 7043 (серый)
4	Вывеска	Объемные световые буквы, цвет RAL 9010 (белый)
5	Окна	Пластиковые, ПВХ, цвет RAL 7043 (серый)
6	Рольставни	Алюминиевый профиль, цвет RAL 7043 (серый)

Изм.	Кол.ч.	Лист	N док.	Подпись	Дата	г. Челябинск			
Разработал		Савельева		<i>[Signature]</i>		Нестационарный торговый объект (навильон)	Стадия	Лист	Листов
Архитектор		Астраханцев		<i>[Signature]</i>			ЭП	7	-
ГАП						Фасад в осях А-Б, Б-А, М 1:50			
ГИП									

Согласовано

Взам. инв. №

Подп. и дата

Инв. № подл.

Согласовано

Взам инв. №

Лист и дата

Инв. № подл.




Ведомость отделки чертежей

№	Элемент фасада	вид отделки
1	Стены, тип 1	Композитная панель, цвет: RAL 7043 (серый)
2	Стены, тип 2	Деревянные рейки, прозрачный лак или композитная панель согласно цв. айдентики
3	Двери	Алюминиевый профиль, цвет RAL 7043 (серый)
4	Вывеска	Объемные световые буквы, цвет RAL 9010 (белый)
5	Окна	Пластиковые, ПВХ RAL 7043 (серый)
6	Рольставни	Алюминиевый профиль, цвет RAL 7043 (серый)


Изм.	Кол.ч.	Лист N док.	Подпись	Дата			
Разработал		Савельева			г. Челябинск		
Архитектор		Астраханцев			Нестационарный торговый объект (навильон)	Стадия	Лист
ГАП					ЭП	8	-
ГИП					Фасады в осях 1-2, 2-1, М 1:50		

Согласовано			
Взам. инв. №			
Полн. и дата			
Инв. № подл.			

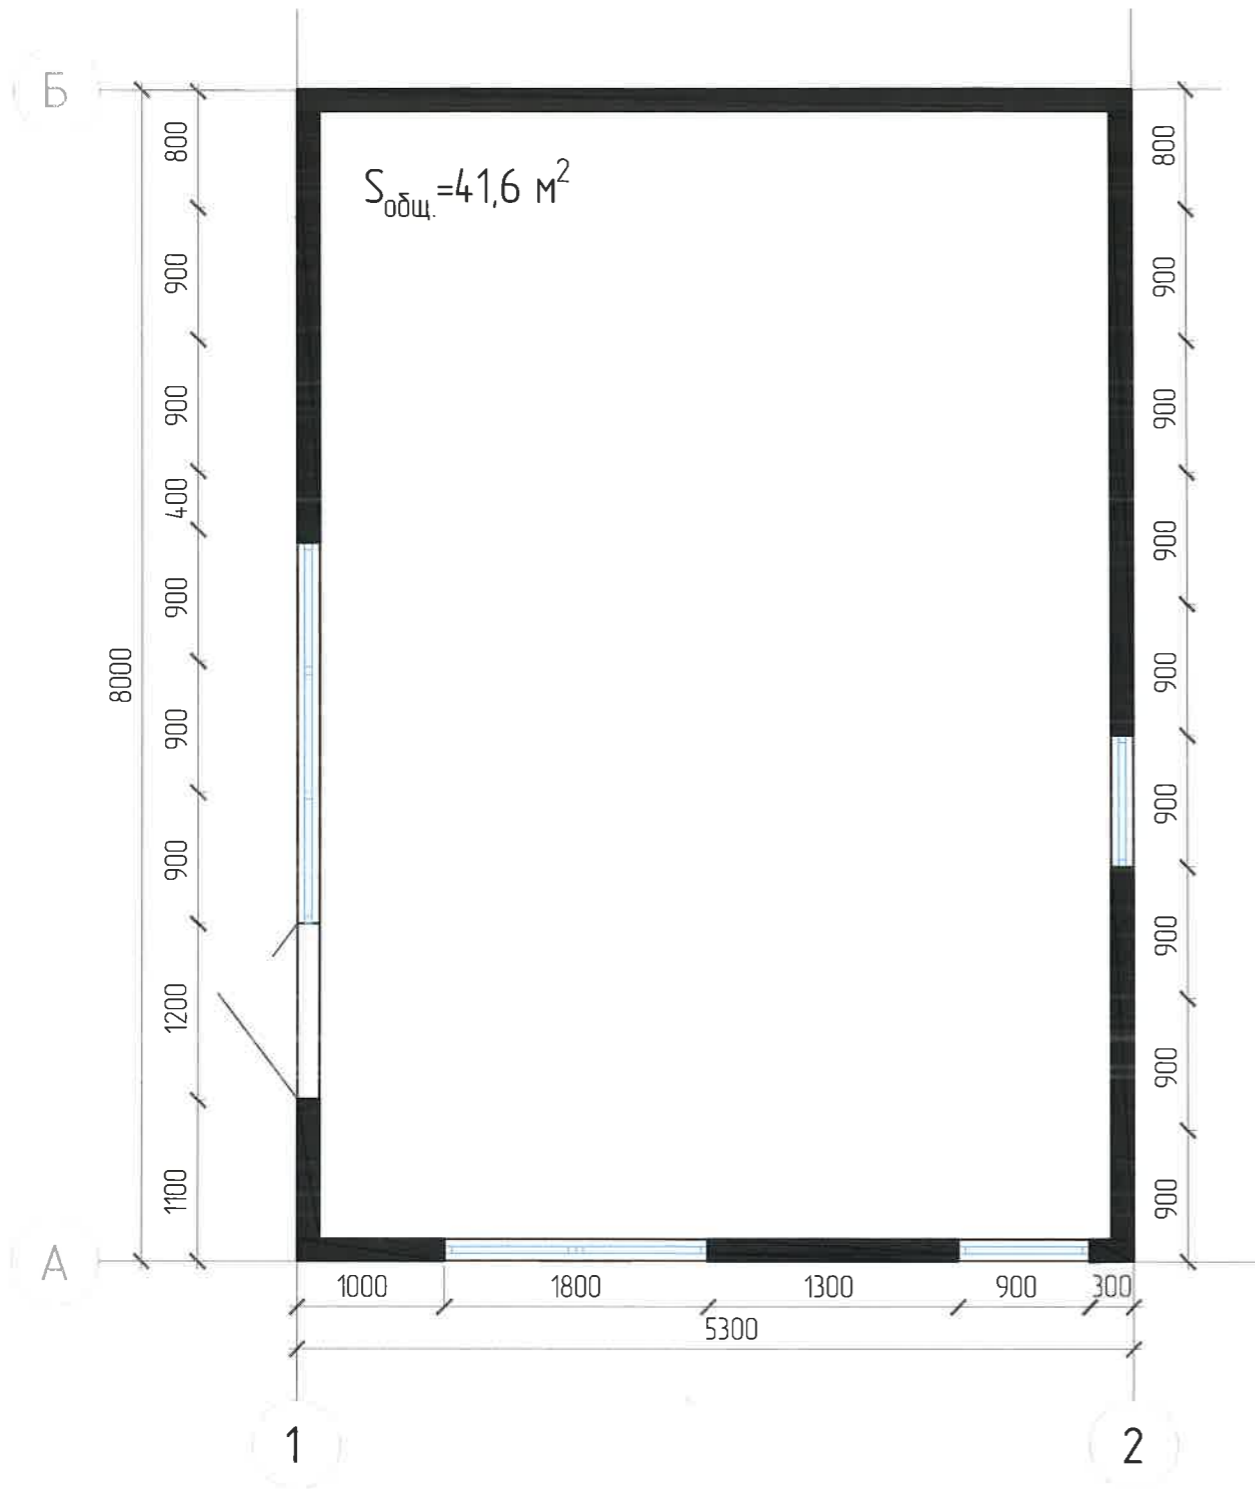


						г. Челябинск			
Изм.	Кол.ч.	Лист	№ док.	Подпись	Дата	Нестационарный торговый объект (павильон)	Стадия	Лист	Листов
Разработал		Савельева		<i>[Signature]</i>			ЭП	9	-
Архитектор		Астраханцев		<i>[Signature]</i>		План на отм. 0,000, М 1:50.			
ГАП									
ГИП									

Конструктивный разрез

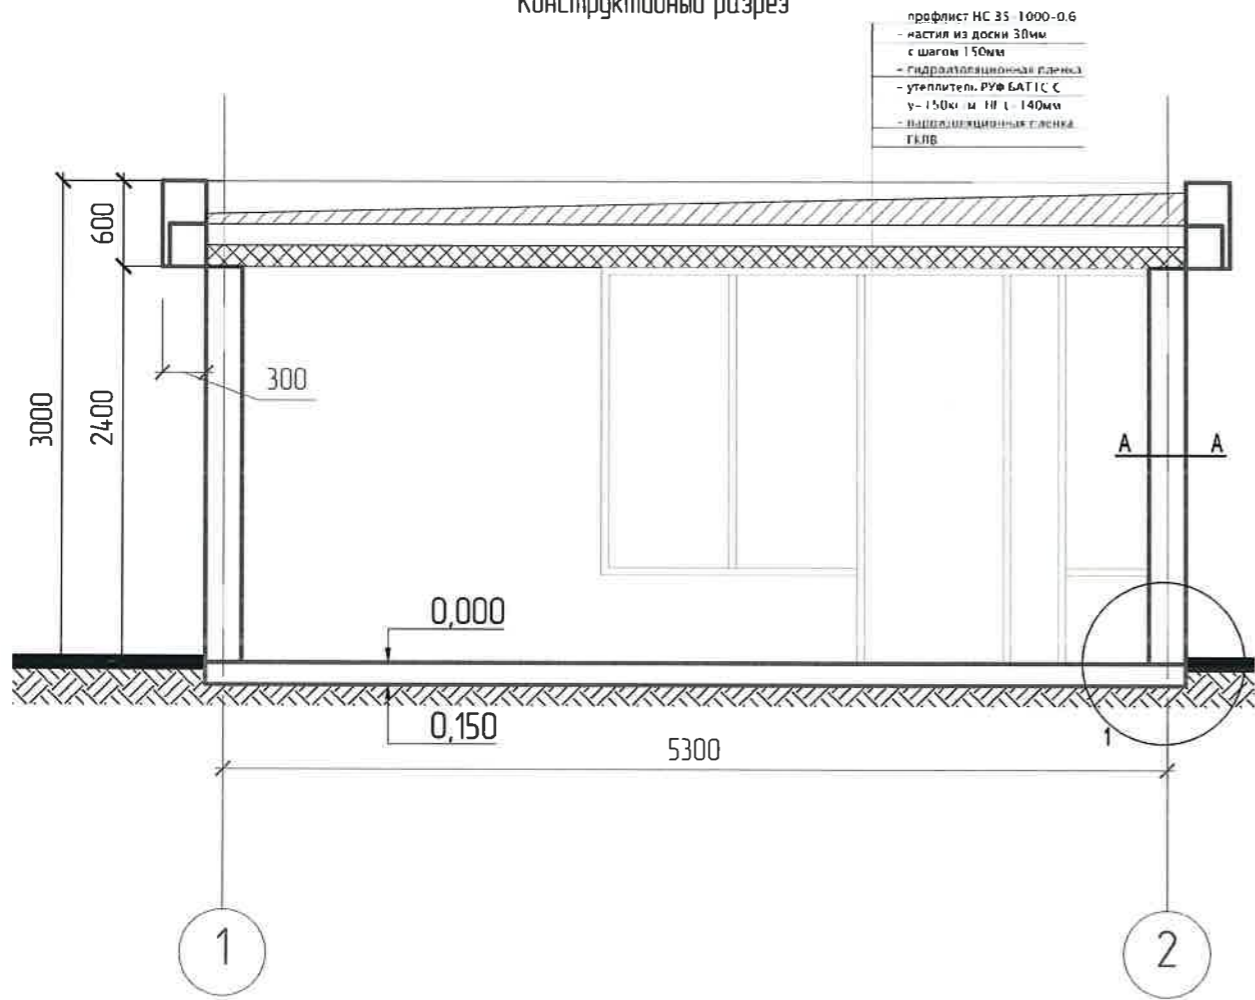


1. Стойка рамы
2. Сэндвич-профиль МП СП
3. Саморез $\varnothing 4,8 \times 50$ с ЭПДМ-прокладкой
4. Теплоизоляция (например "ISOVER" KL34) 150мм
5. Наружная облицовка - алюминиевая мет. панель
6. Алюминиевая клейкая лента (УПАКЛ)
7. Уплотнитель колонна сэндвич (УПКС)
8. Ветрозащита (например "ISOVER" KI30)
9. Фасонный элемент (оц. сталь с полимерным покрытием)
10. Саморез $\varnothing 5,5 \times 32$ с ЭПДМ-прокладкой
11. Элемент обрамления МП ЭО (по проекту)
12. Саморез $\varnothing 4,2 \times 16$ (19) с пресшайбой
13. Вертикальная направляющая КПЗ-29x20
14. Вертикальная направляющая КПШ-50x20 (промежуточная)
15. Вертикальная направляющая КПШ-90x20 (основная)
16. Декоративная полоса (оц. сталь с полимерным покрытием)
17. Саморез $\varnothing 4,8 \times 28$ с ЭПДМ-прокладкой

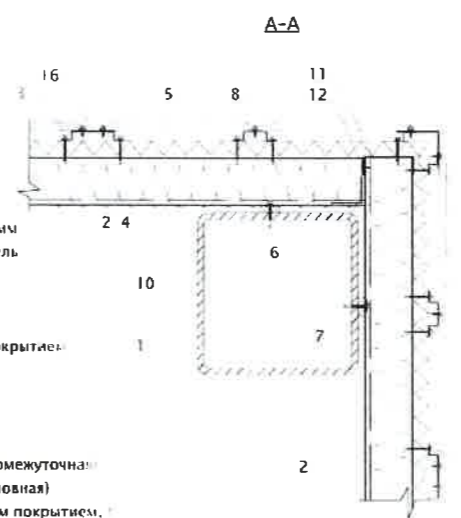

Согласовано	
Взам. инв. №	
Пздн. и дата	
Инв. № табл.	

						г. Челябинск			
Изм.	Кол.ч.	Лист	№ док.	Подпись	Дата	Нестационарный торговый объект (павилон)	Стадия	Лист	Листов
Разработал							ЭП	11	-
Архитектор						Конструктивные узлы			
ГАП									
ГИП									

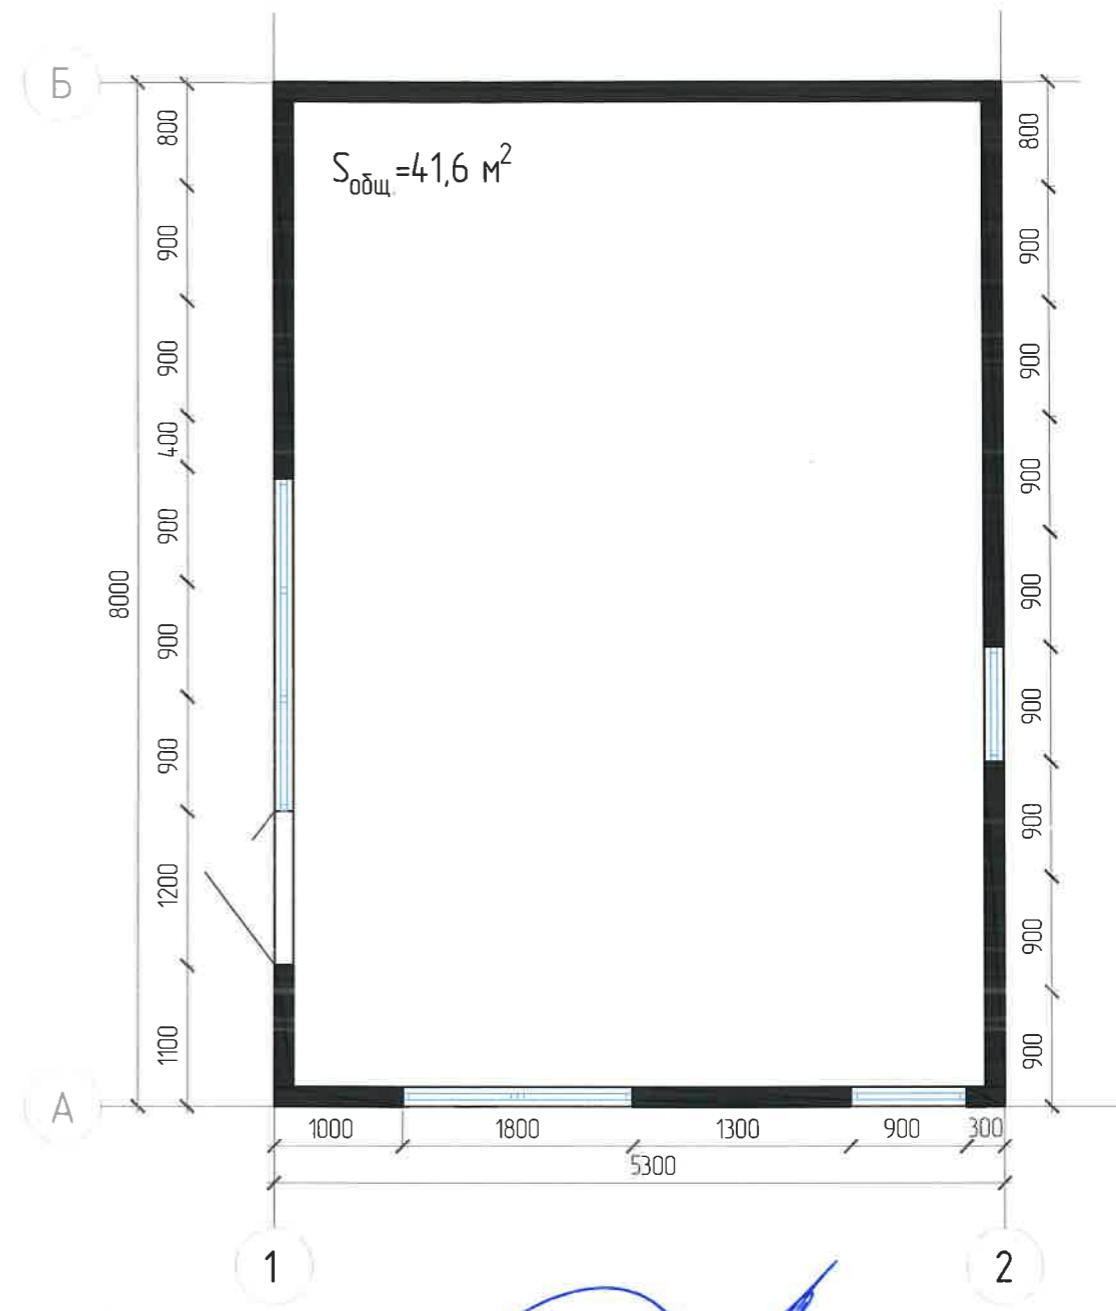

РАССМОТРЕНО:
 для подготовки документов
 Начальник УАГП
 г. Челябинск
 главный архитектор
 « 10.03.2022 г. » П.Д. Крутопапов

Согласовано
 Взам. инв. №
 Подп. и дата
 Инв. № подл.

Ведомость отделки чертежей

№	Элемент фасада	вид отделки
1	Стены, тип 1	Композитная панель, цвет: RAL 7043 (серый)
2	Стены, тип 2	Деревянные рейки, прозрачный лак или композитная панель согласно цв. айдентики
3	Двери	Алюминиевый профиль, цвет RAL 7043 (серый)
4	Вывеска (200мм)	Объемные световые буквы, цвет RAL 9010 (белый)
5	Окна	Пластиковые, ПВХ RAL 7043 (серый)
6	Рольставни	Алюминиевый профиль, цвет RAL 7043 (серый)

Согласовано

Изм.	Кол.ч	Лист	N док.	Подпись	Дата	г. Челябинск			
Разработал		Савельева				Нестационарный торговый объект (павильон)	Стадия	Лист	Листов
Архитектор		Астраханцев					ЭП	11	-
ГАП						Лист согласования			
ГИП									