


Площадка 1

въезд в город с северной стороны
(Свердловский тракт)

Координаты размещения существующей конструкции:
55.1785653850823, 61.258936663656115

 границы размещения архитектурной формы (въездного знака)



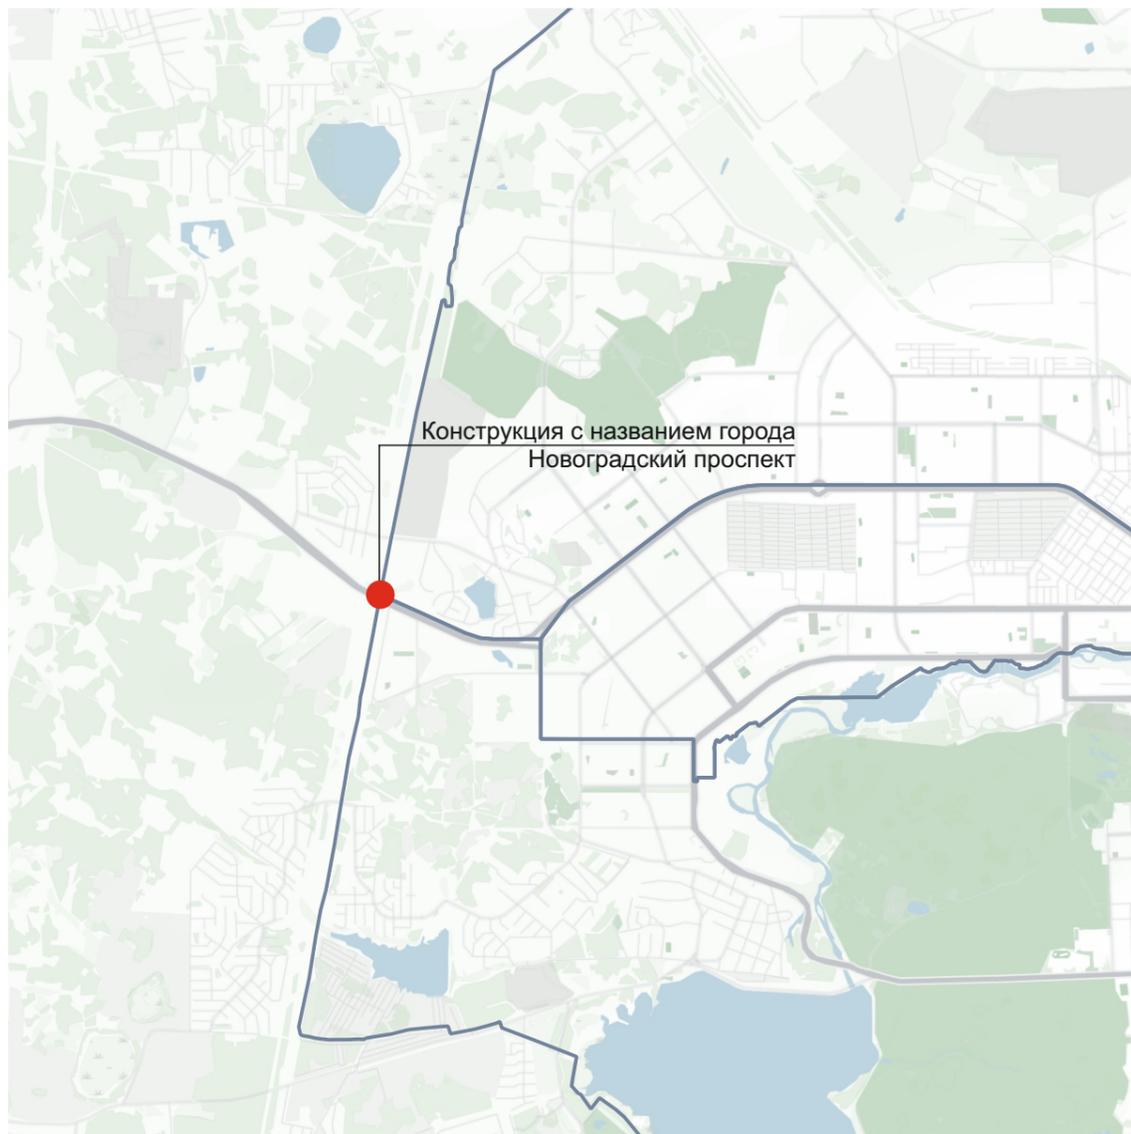



Площадка 2

въезд в город с западной стороны
(Новоградский проспект)

Расположение архитектурной формы (въездного знака) на границе муниципального образования города Челябинска невозможно исходя из требований безопасности охранной зоны электрических сетей (Постановление Правительства РФ от 24 февраля 2009 г. № 160)

 границы размещения архитектурной формы (въездного знака)

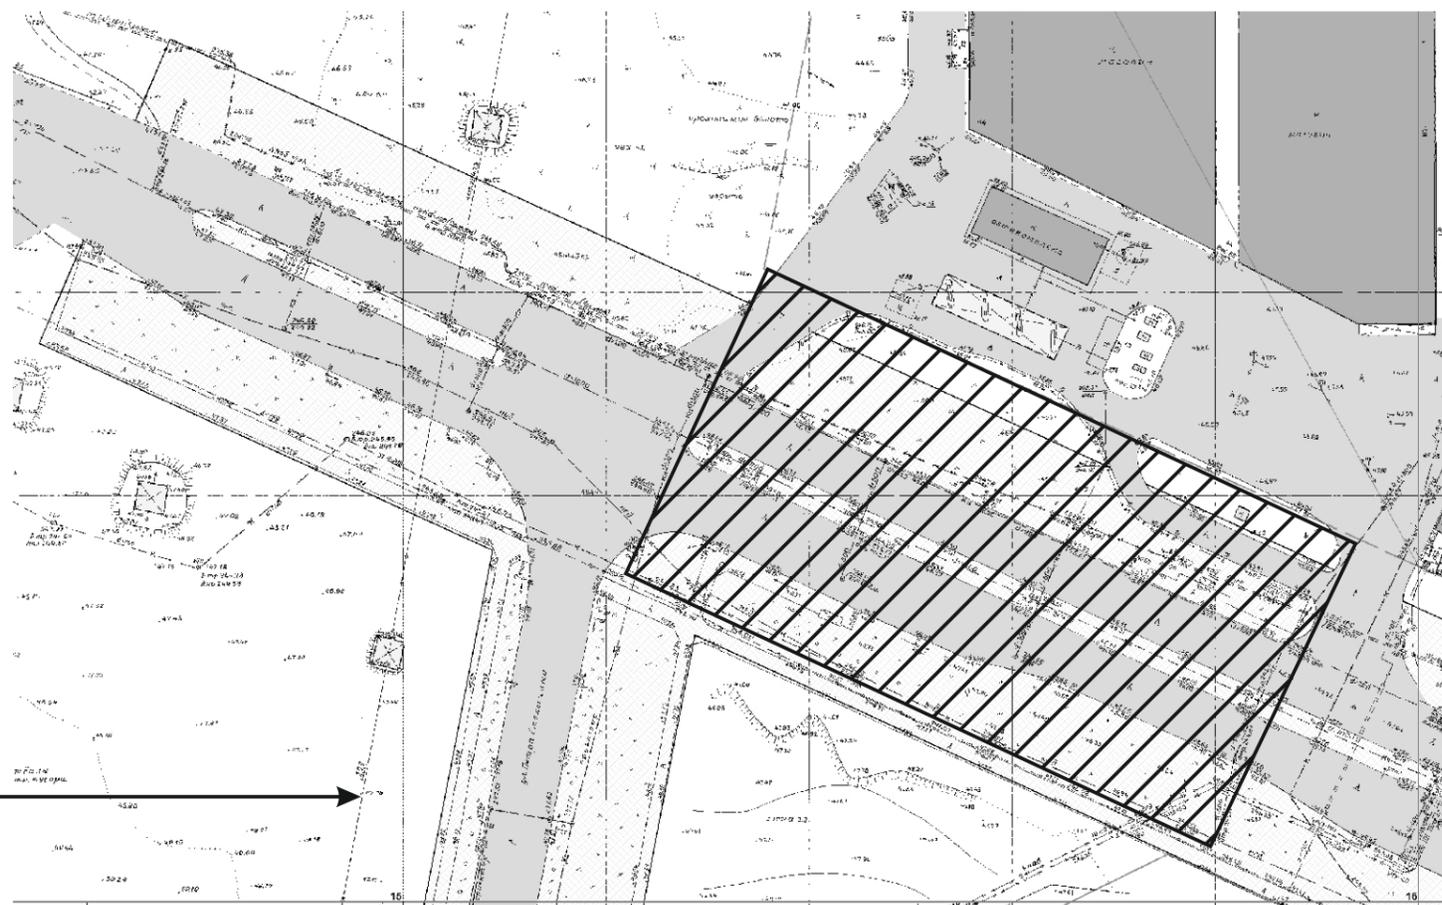

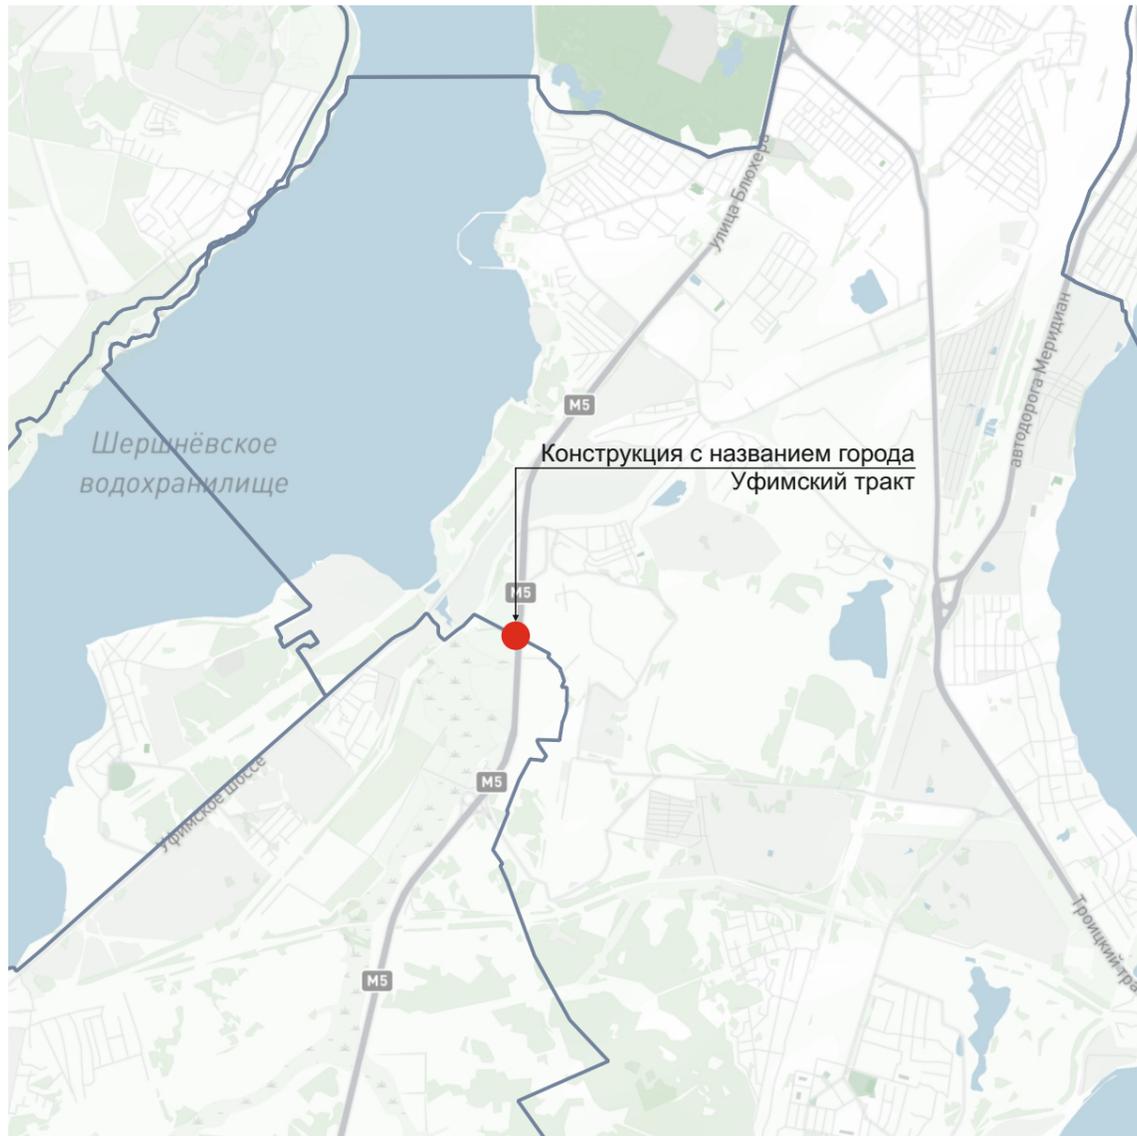

Площадка 3

въезд в город с южной стороны
(Уфимский тракт)

граница муниципального образования





границы размещения архитектурной формы (въездного знака)




Мест

Гран

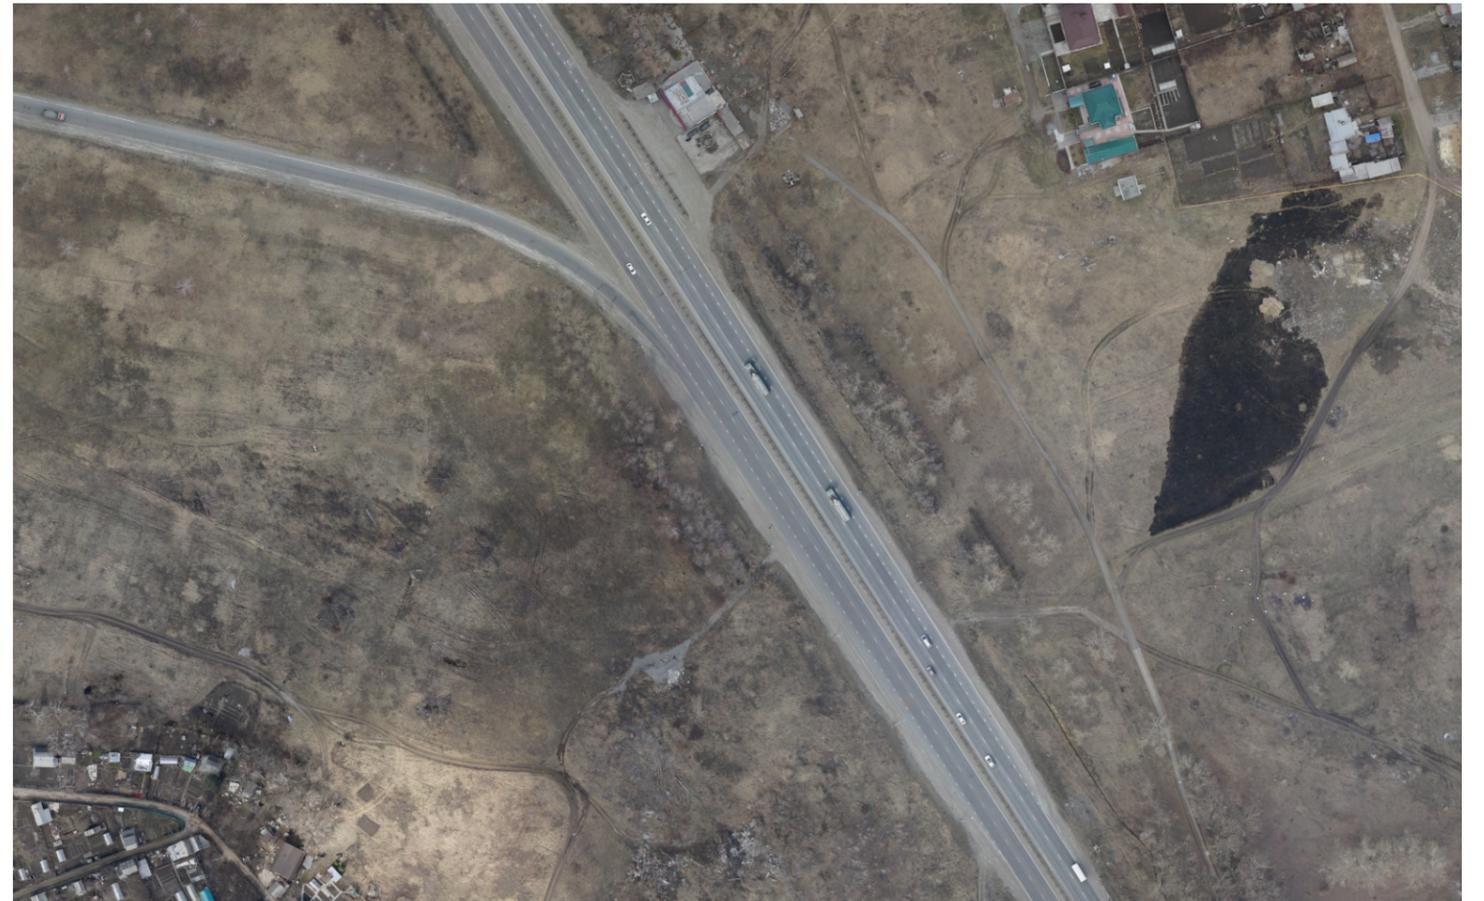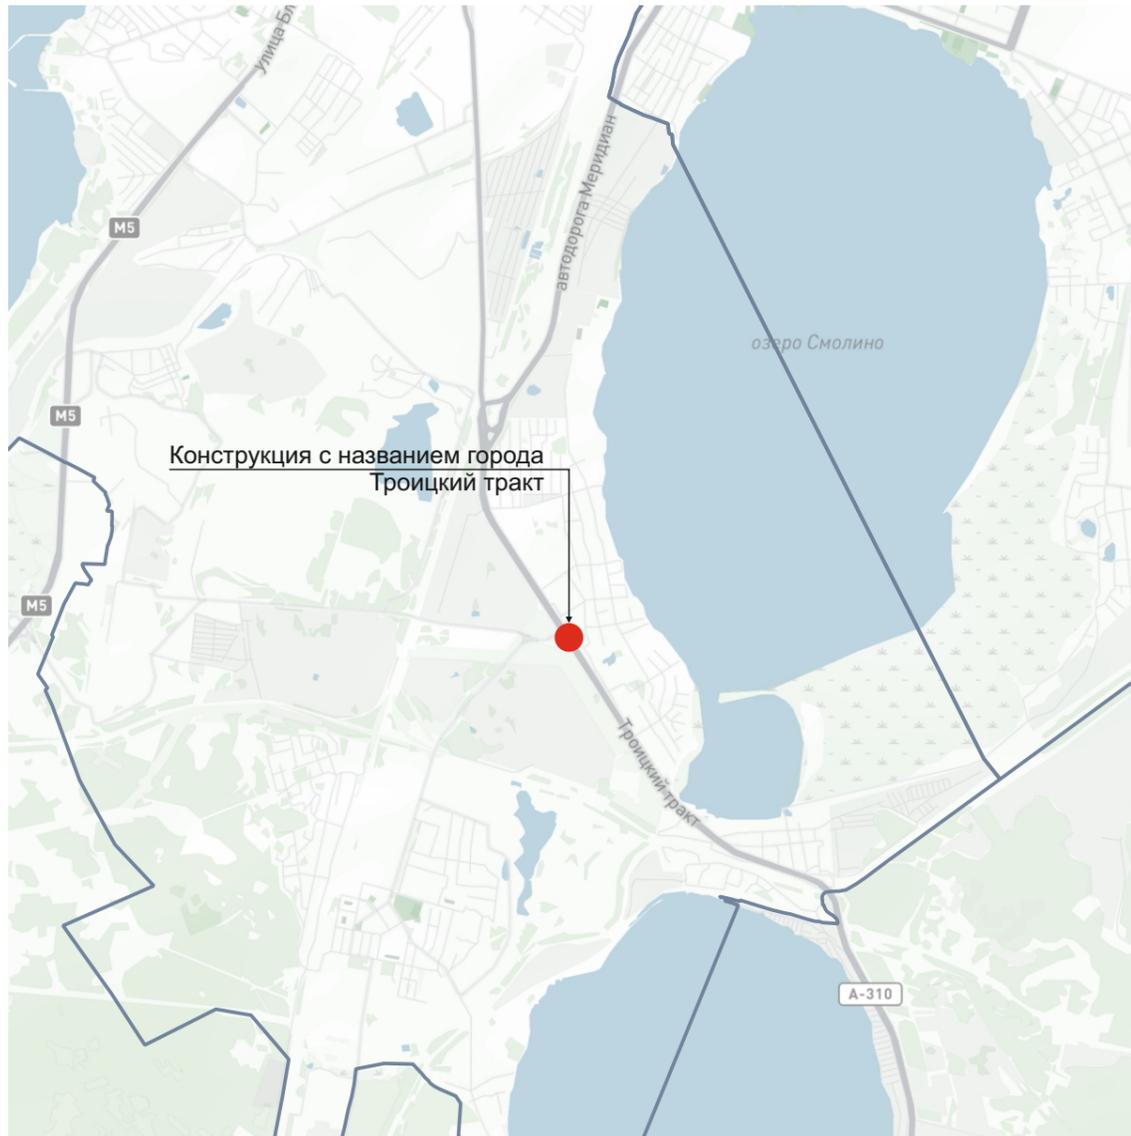

Площадка 4

въезд в город с южной стороны
(Троицкий тракт)

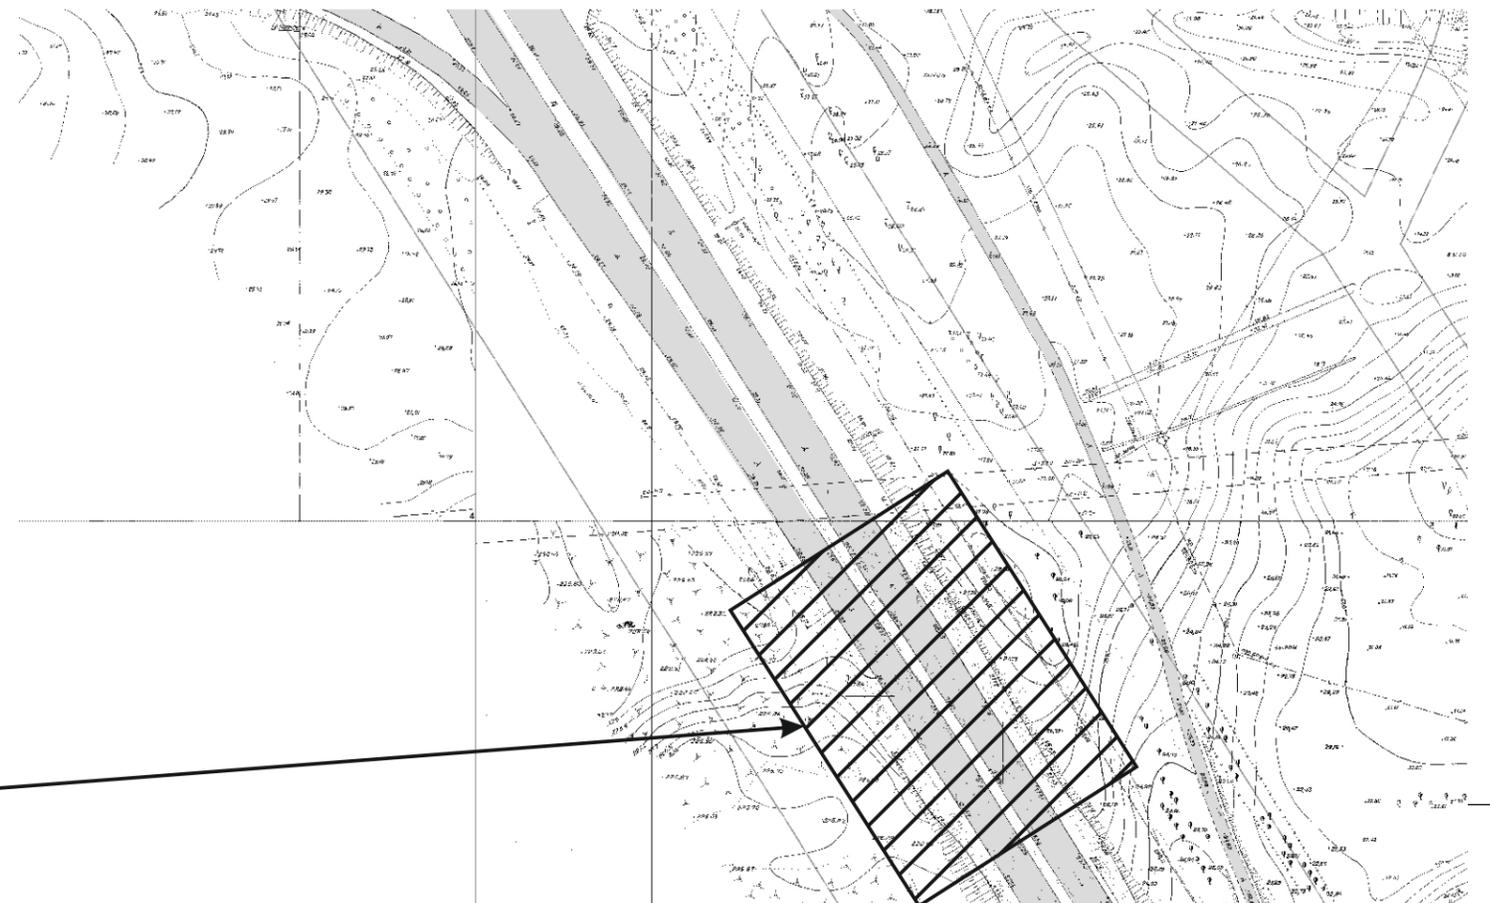

граница муниципального образования



границы размещения архитектурной формы (въездного знака)

Мест




Площадка 5


въезд в город с восточной стороны
(Бродокалмакский тракт)

граница муниципального образования



границы размещения архитектурной формы (въездного знака)

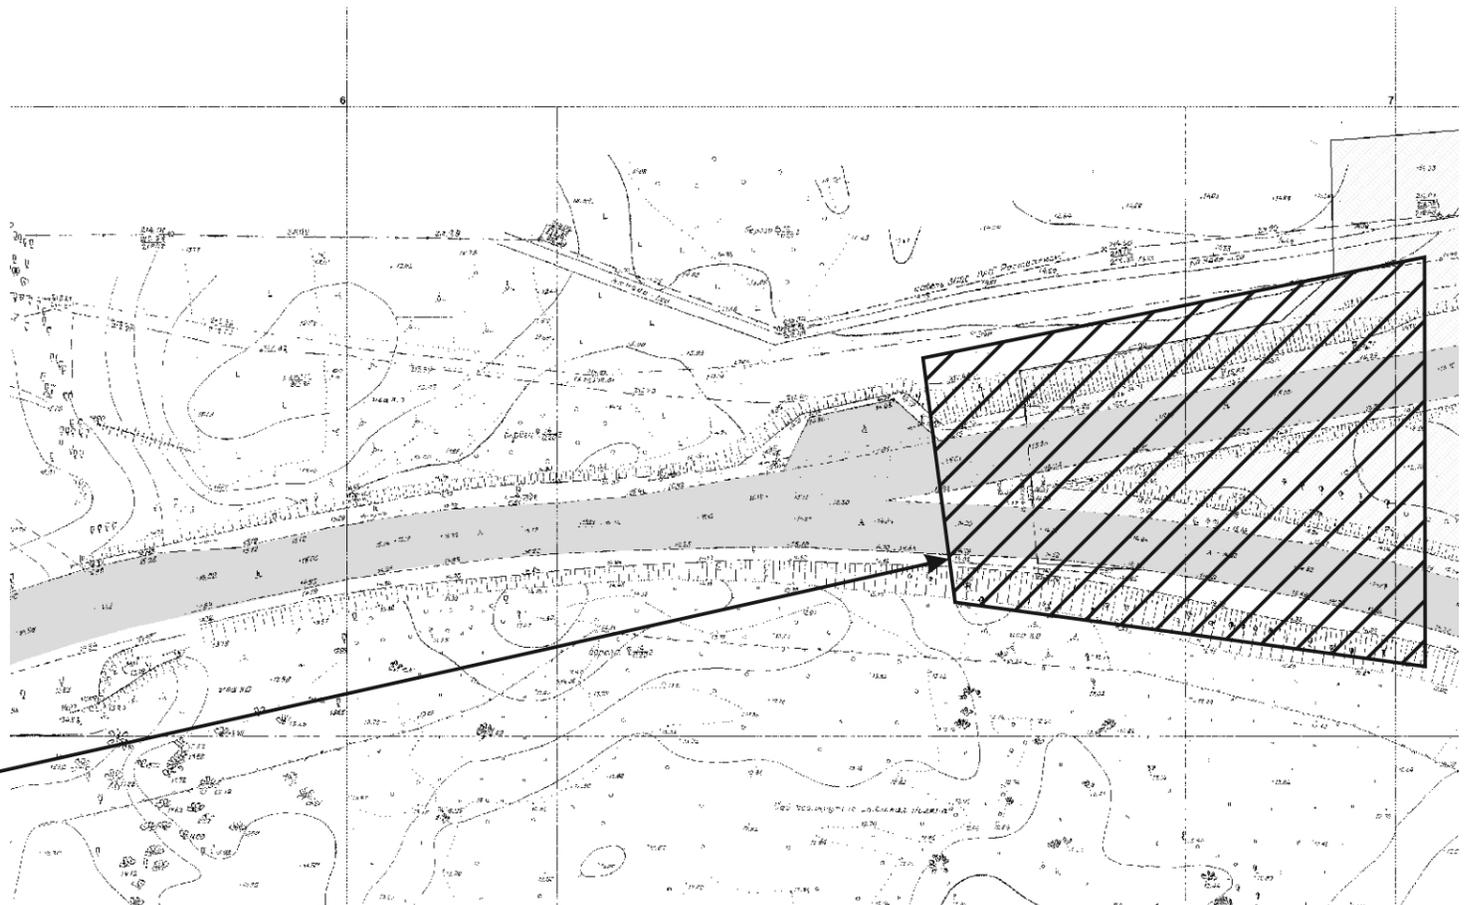

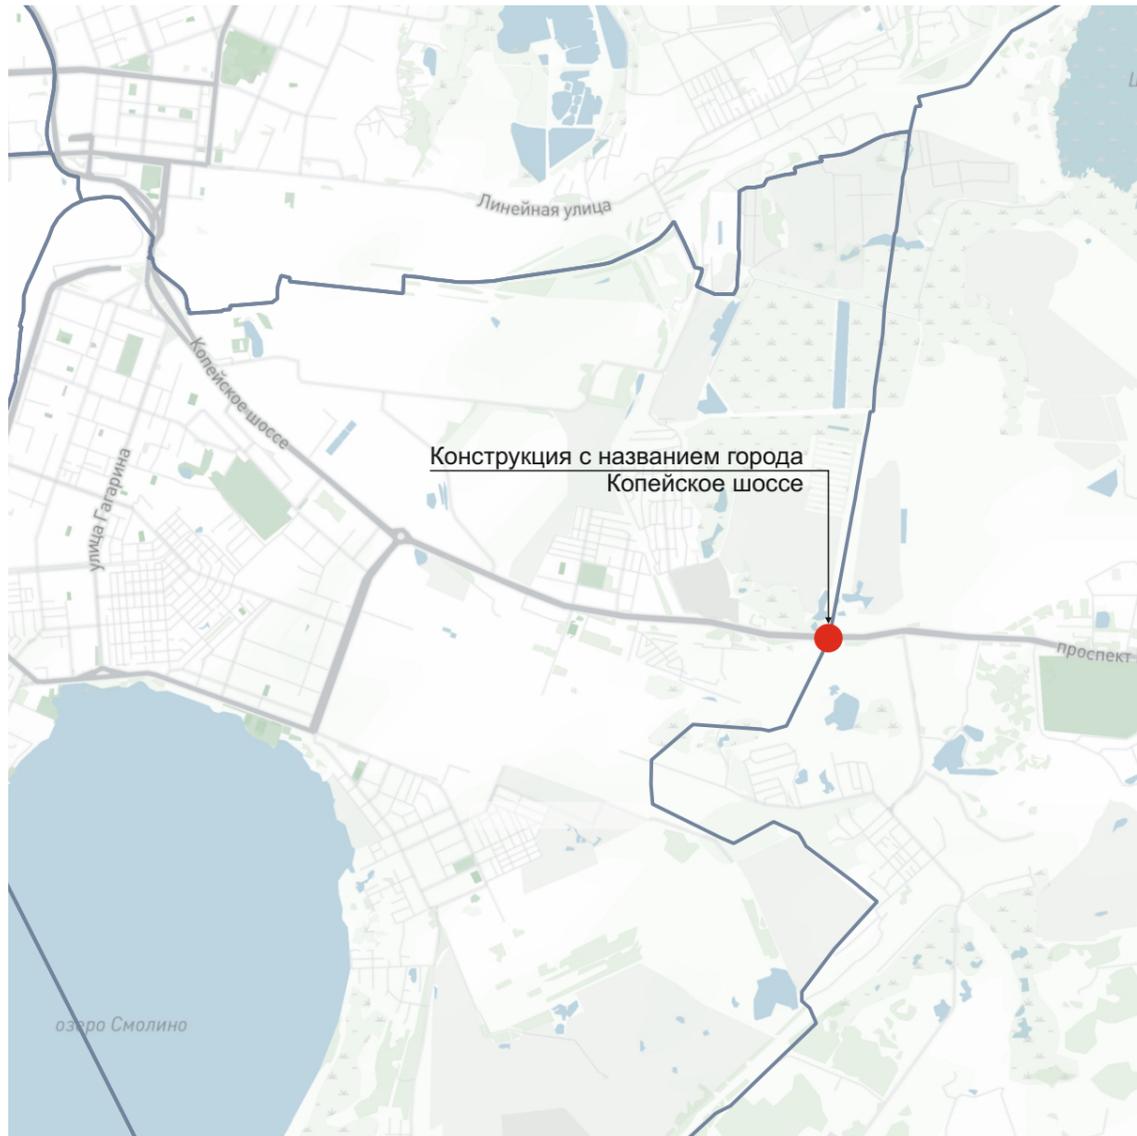

Площадка 6

въезд в город с восточной стороны
(Копейское шоссе)

граница муниципального образования

 границы размещения архитектурной формы (въездного знака)

